

Commune de
Prémeyzel
(département de l'Ain - 01)

Carte Communale

Projet approuvé par délibération
du Conseil Municipal le :

2. Document graphique






Edition Mai 2008



Extrait du Plan Cadastre

Echelle 1/5 000


Atelier
Urbanisme
BDA
Atelier BDA, Urbanisme et environnement
Société SCOP au capital variable de 7 000 euros - Siren 400 863 204 RCS Chambery
Parc d'activités de Côte Rousse
180, rue du Genevois - 73 000 CHAMBERY
Tel : 04.79.70.55.64 - Fax du PA Côte Rousse : 04.79.85.40.15
Courriel : atelier.bda@wanadoo.fr

LÉGENDE

-  Constructions non cadastrées
-  Zone constructible C
-  Zone naturelle N
-  Bâtiment agricole accueillant du bétail et périmètre de réciprocité
-  Secteur concerné par le DPU (droit de préemption urbain)

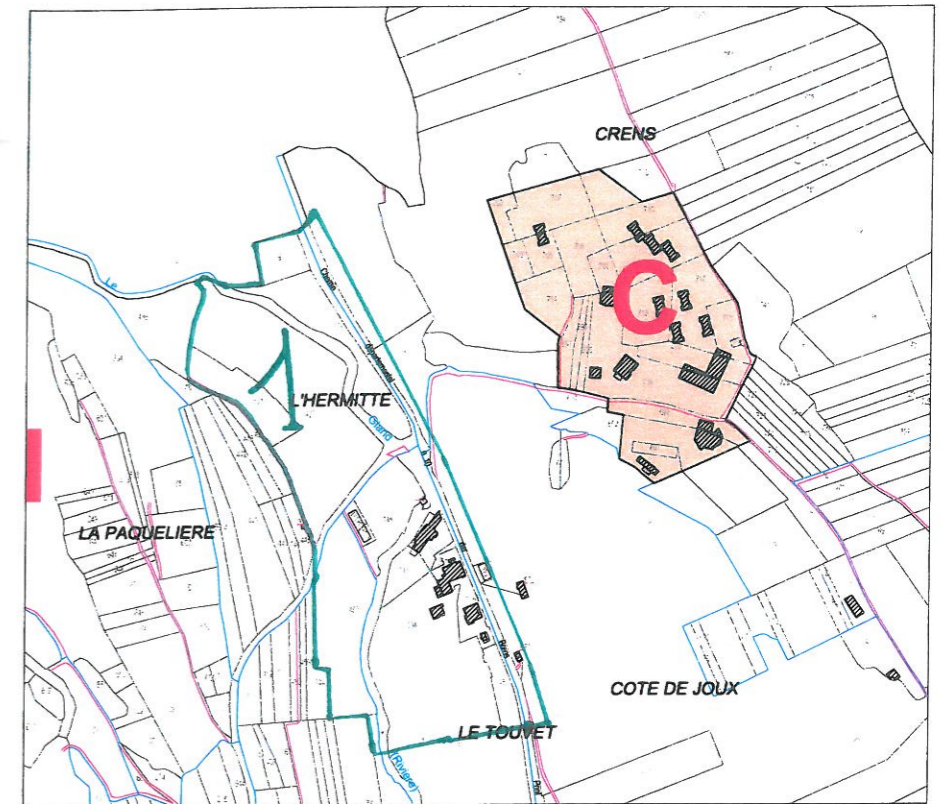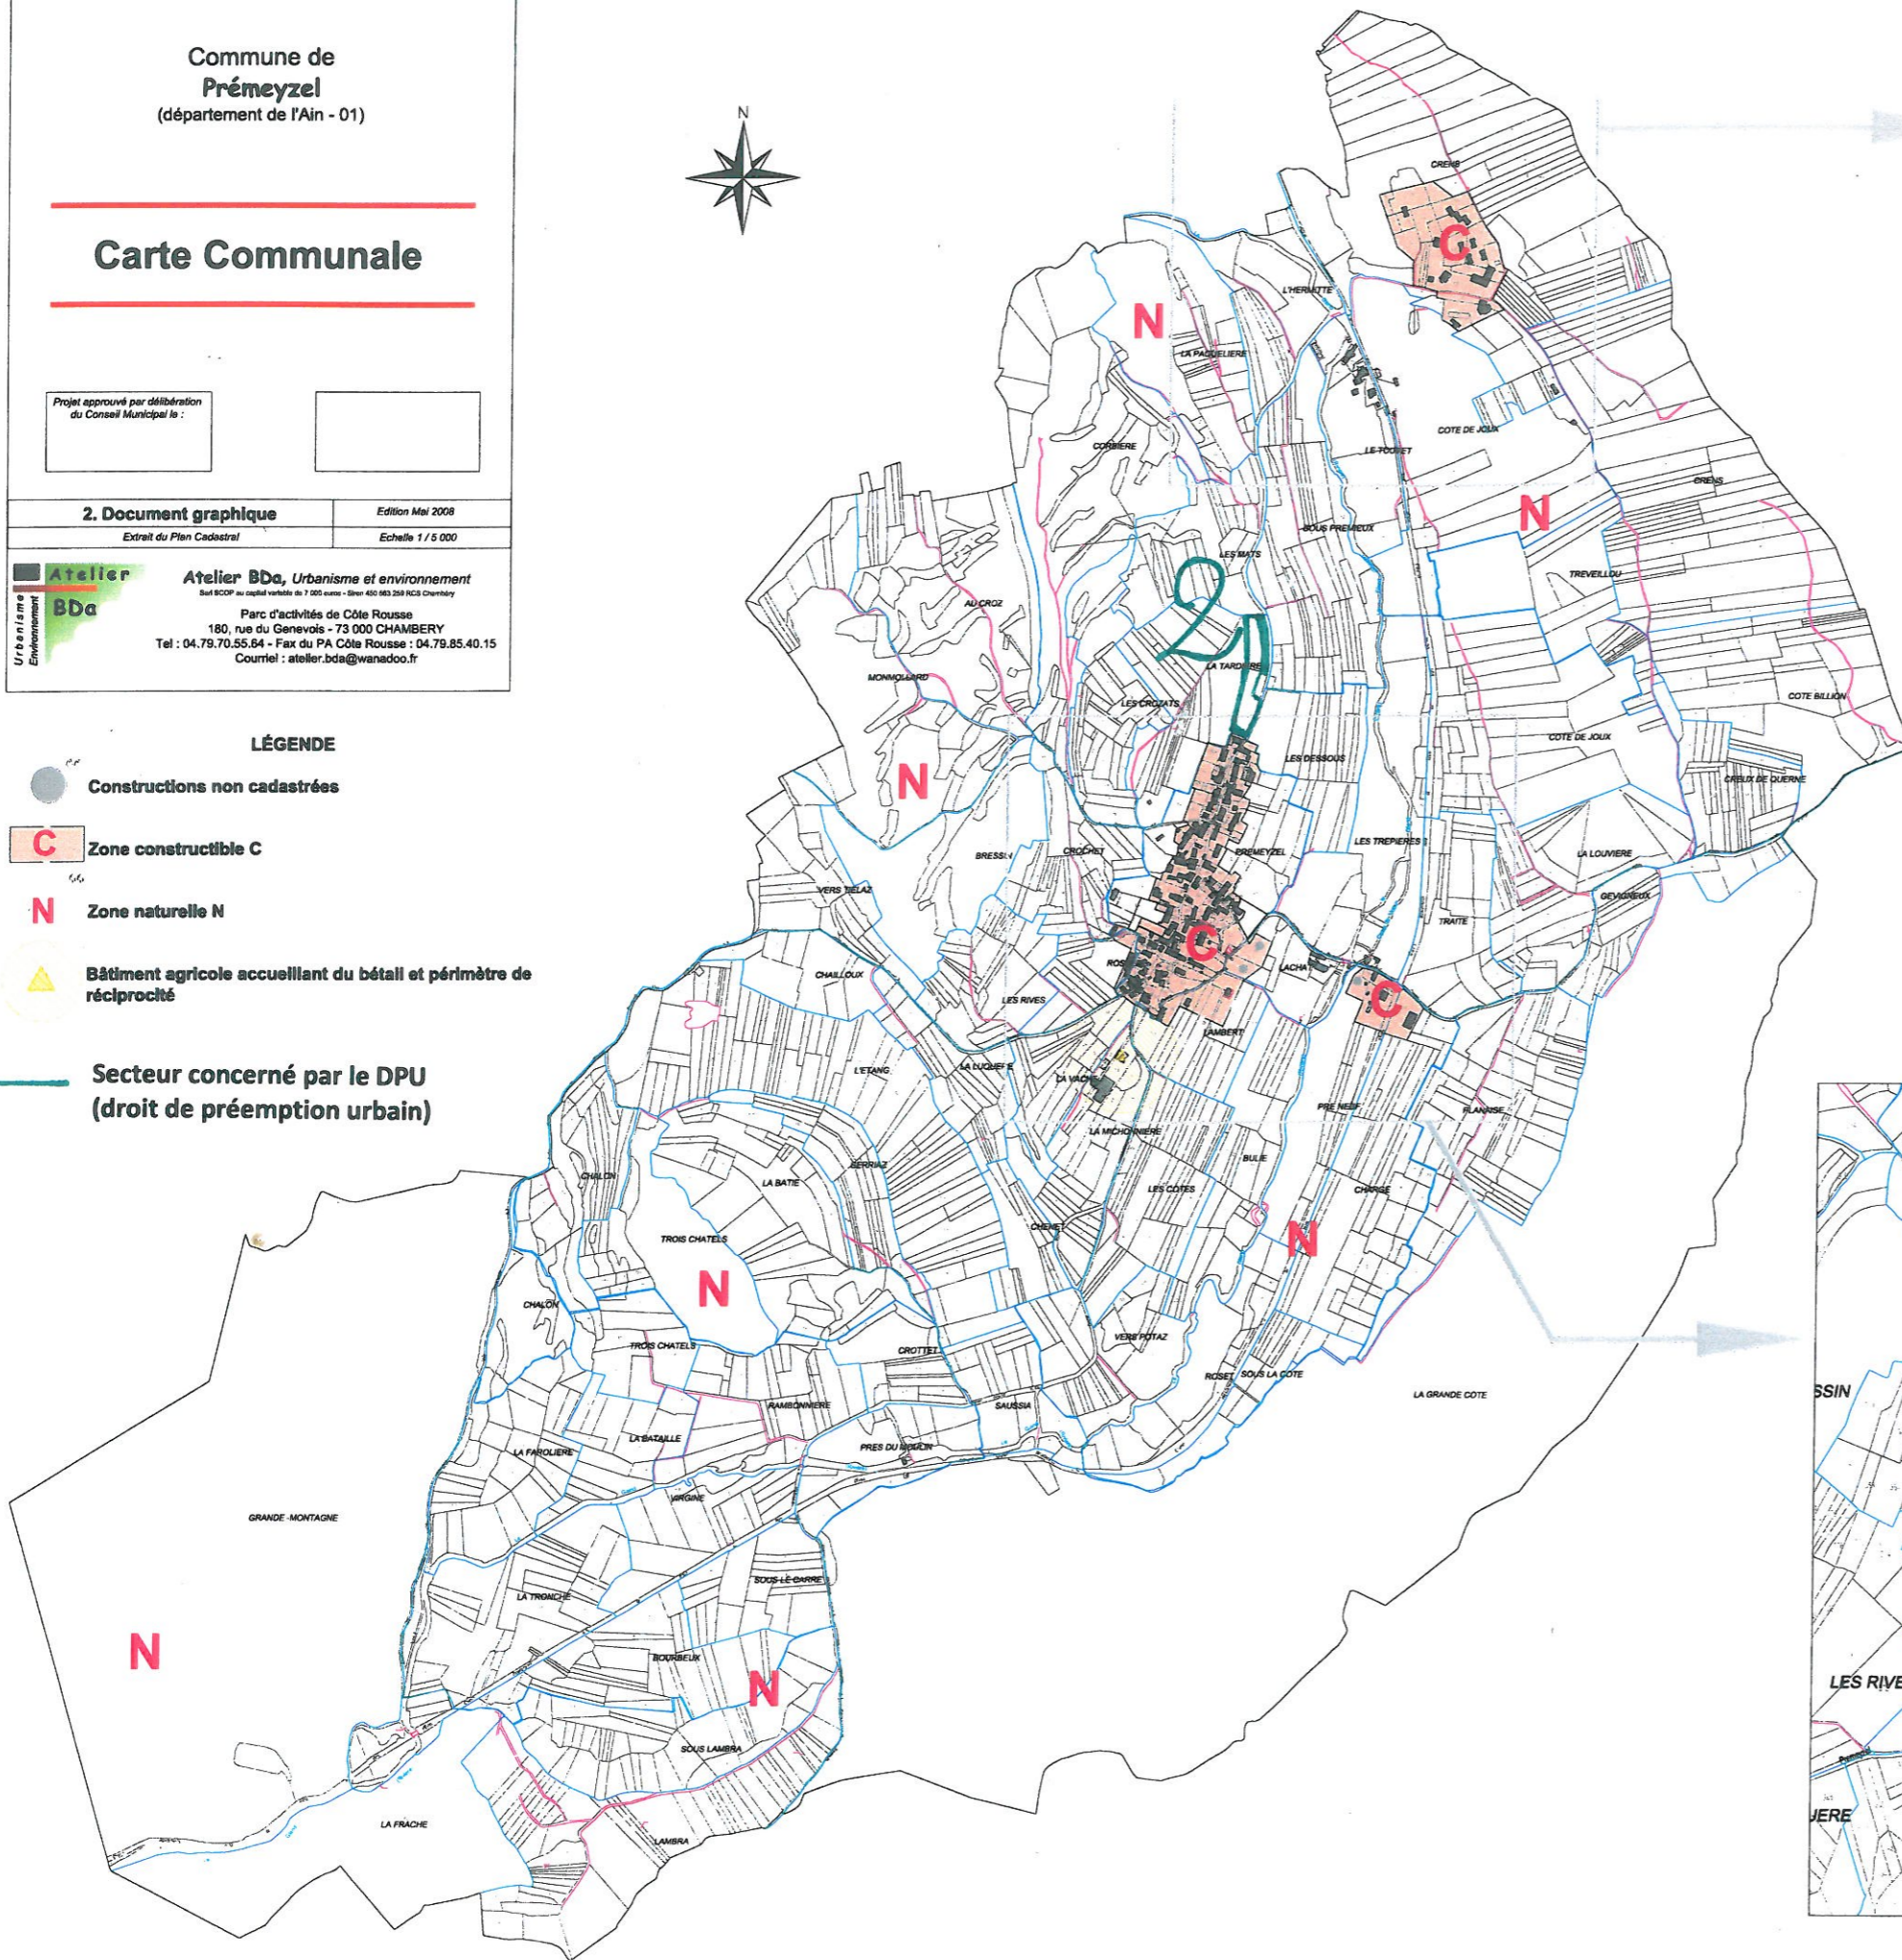

Zoom foyer ORSAC et le Touvet, ech 1/2500

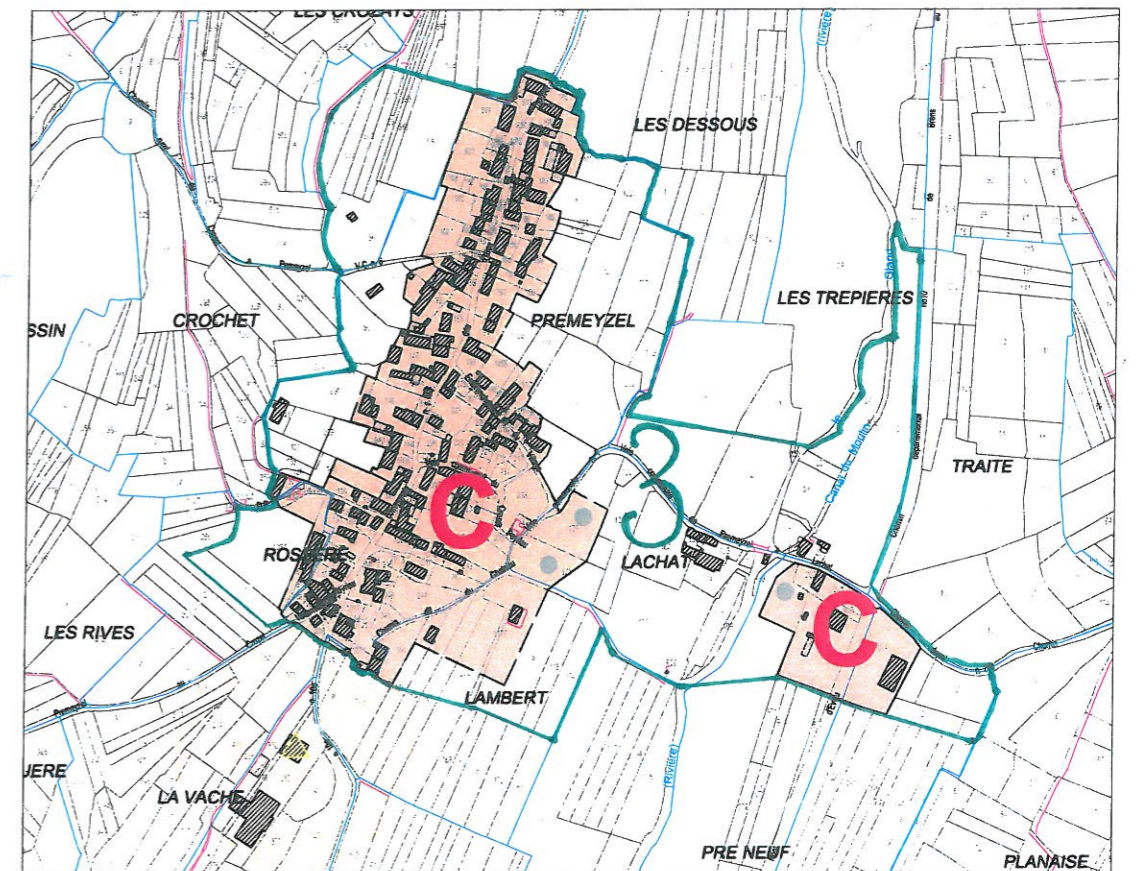

Zoom village de Prémeyzel et Lachat, ech 1/2500